



1

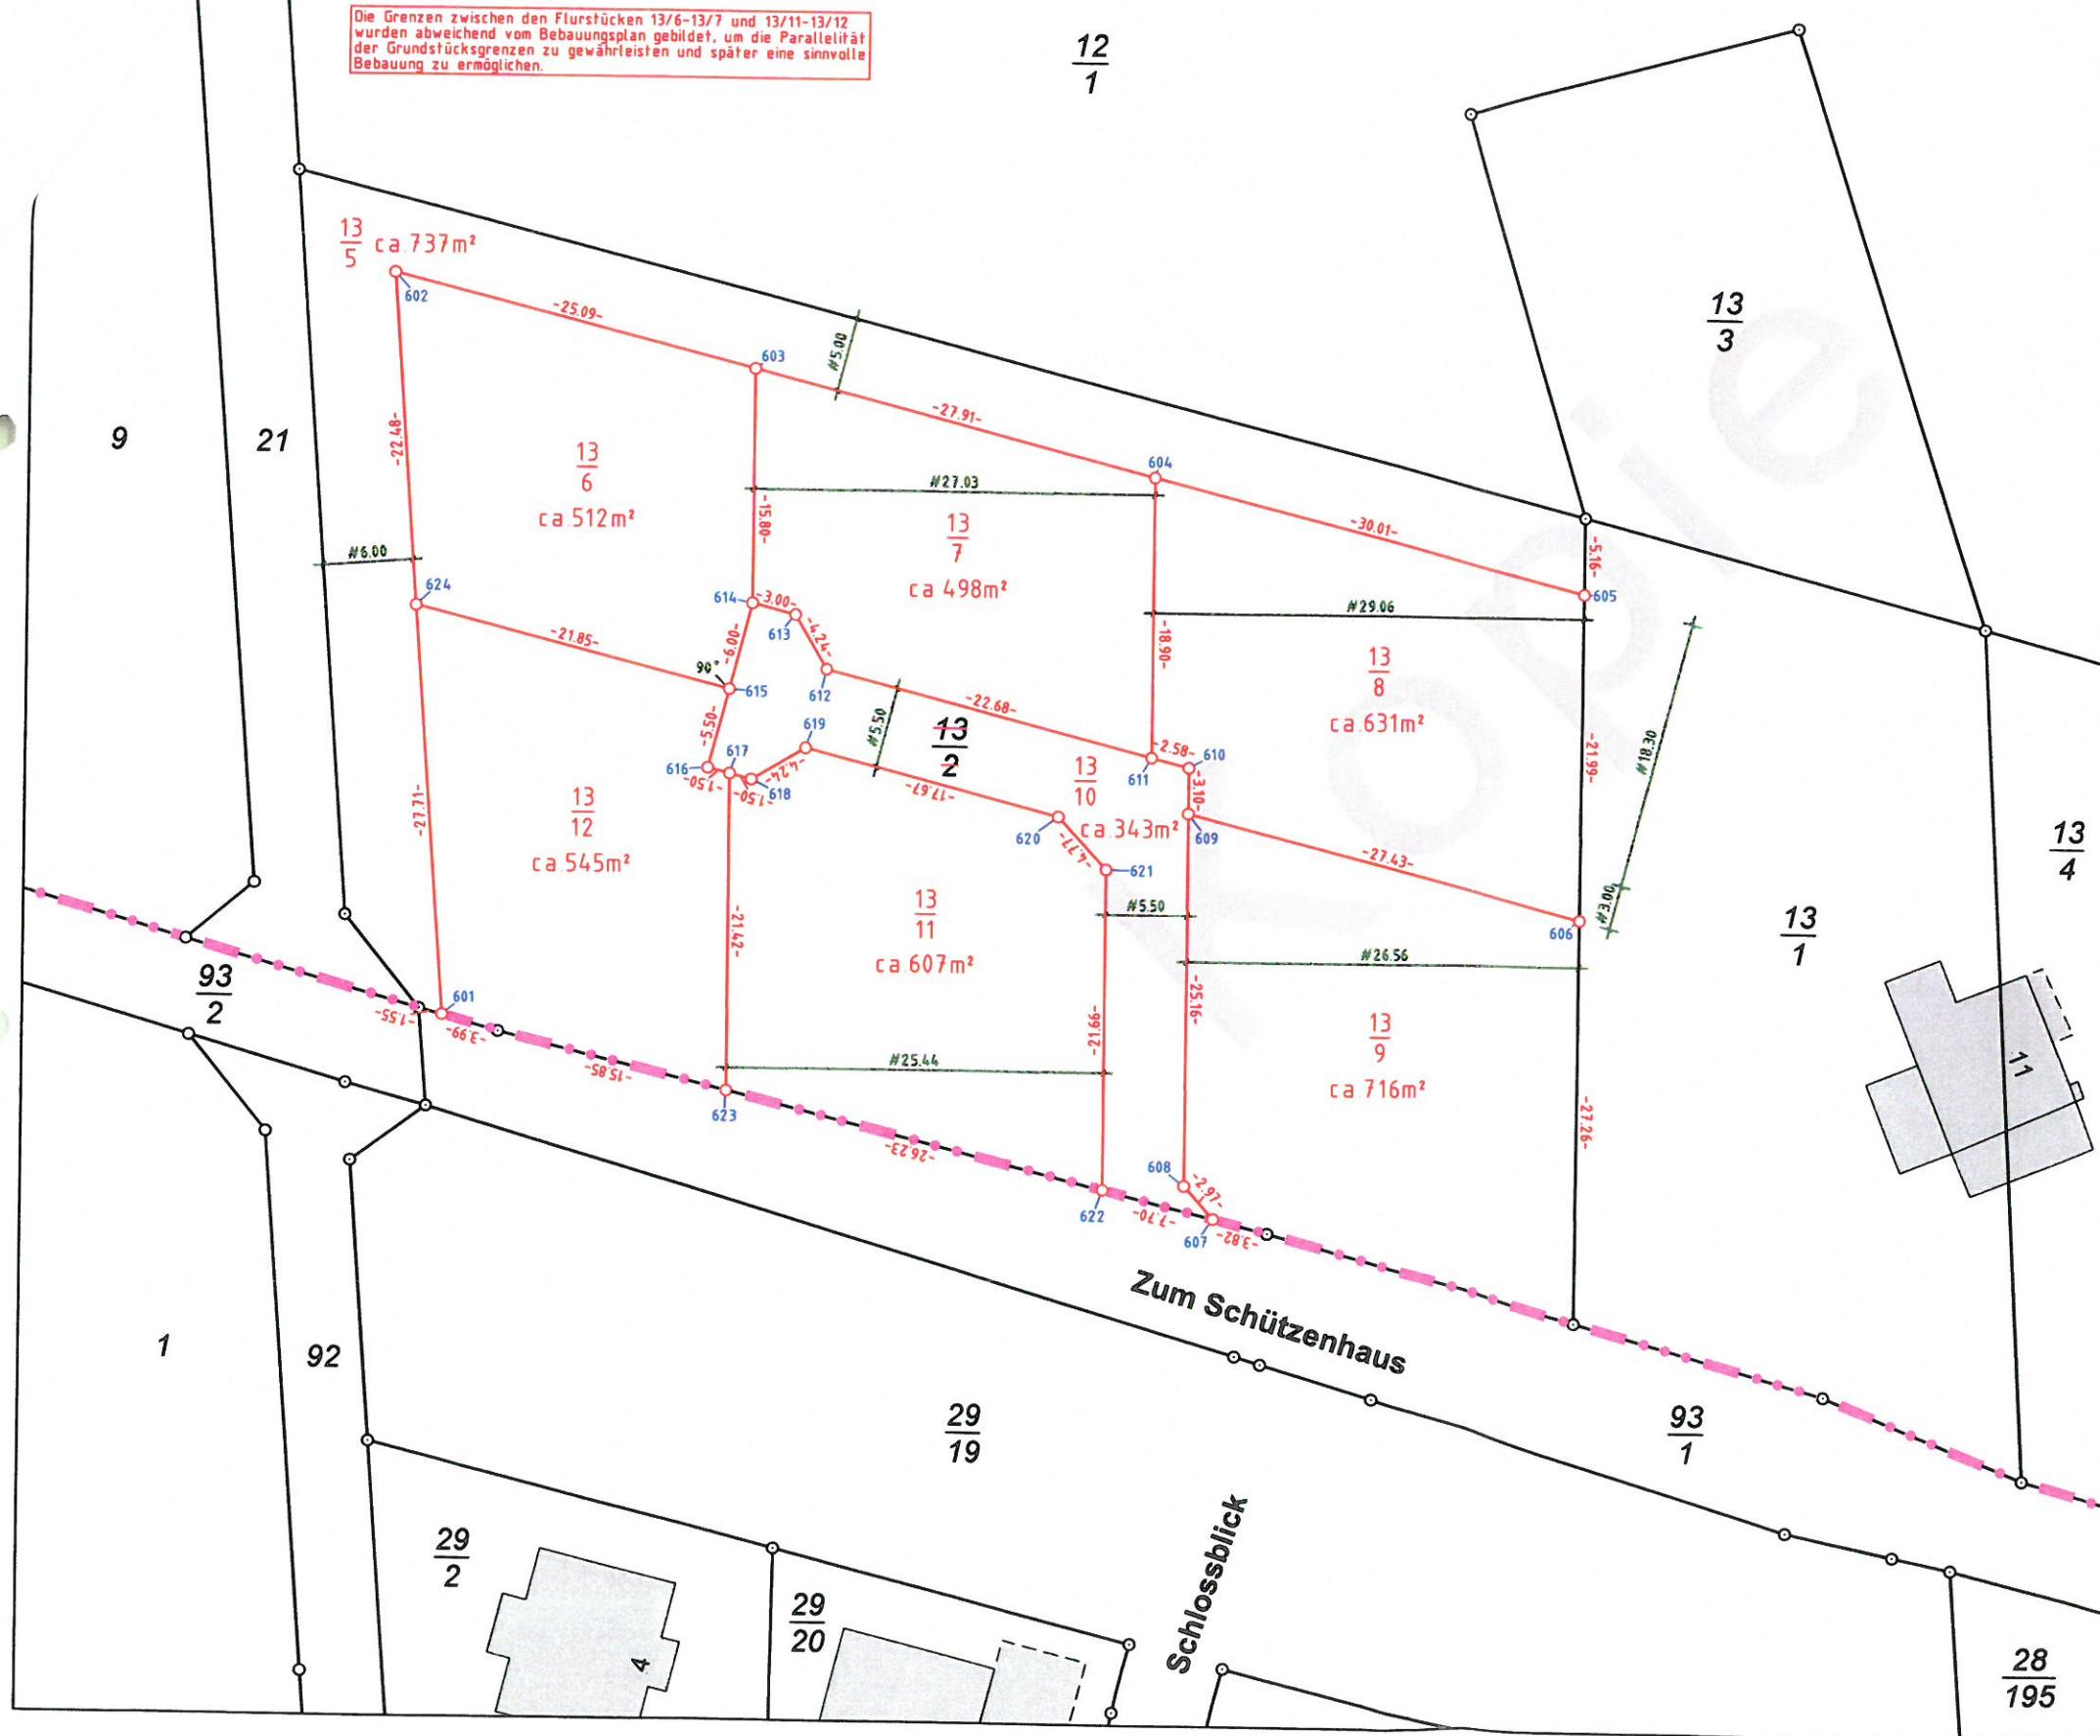

©Hessisches Landesamt für Bodenordnung und Geoinformation
Angefertigt auf Grundlage der amtlichen Liegenschaftskarte
des Hessischen Landesamtes für Bodenmanagement
und Geoinformation.

Der Ortsvergleich vom 02.09.2022
der Flurstücke 13/2
wird bescheinigt.

Vervielfältigung nicht gestattet
- mit Ausnahme für eigene,
nichtgewerbliche Zwecke -
(§ 18 Abs. 1 des Hess. Vermessungs- u.
Geoinformationsgesetzes vom 06.09.2007, GVBl. I S.548)

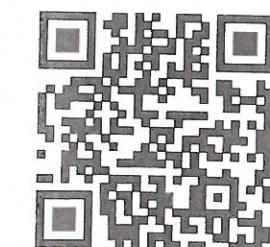

Öffentlich bestellter
Vermessungingenieur
Dipl.- Ing. Oliver Buck MA MRICS
Bestehender Ingenieur der Ingenieurkammer Hessen
Prüfungsvorstandiger für Vermessungswesen
Heinrich-Hertz-Straße 3A
34123 Kassel
Telefon 0561/983 982 - 0
Telefax 0561/983 982 - 82
E-mail: info@buck-vermessung.de
Internet: www.buck-vermessung.de



Auszug aus dem Flurkartenwerk mit geplanter Teilungsgrenze

GB-Nr.: 22-1-1606.1 Datum: 08.11.2022

| Ort | Gemeinde | Edertal |
|-----------|----------|---------|
| Gemarkung | Bergheim | |
| Flur | 7 | |

Maßstab: 1:500 gez.: J. Rupp